

Envoyé en préfecture le 29/12/2020
 Reçu en préfecture le 29/12/2020
 Affiché le 29/12/2020
 ID : 083-218301521-20201229-2020_121_29DEC-DE

DEPARTEMENT DU VAR
 COMMUNE du RAYOL CANADEL
 Lieudit " Pramousquier "
 Section AH
PLAGE DE PRAMOUSQUIER

PLAN D'AMENAGEMENT ET D'EXPLOITATION DE LA PLAGE

Echelle : 1/500


Responsable terrain	Nils MOY	Responsable bureau	Christophe DUJARDIN		
Date	Objet du plan	Réf:	Centrique RG93-CC43 X Y		
05/12/2020	Renouvellement de la concession	160713	1980412	2222804	

GÉOMÈTRE-EXPERT
 CABINET DUJARDIN

Christophe DUJARDIN
 Géomètre Expert

15 avenue des laies
 83980 Le Lavandou
 Tél : 04 94 71 13 89
 lavandou@cabinetdujardin.com

26 avenue Paul Roussel
 83990 Saint-Tropez
 Tél : 04 94 97 00 74
 sainttropez@cabinetdujardin.com

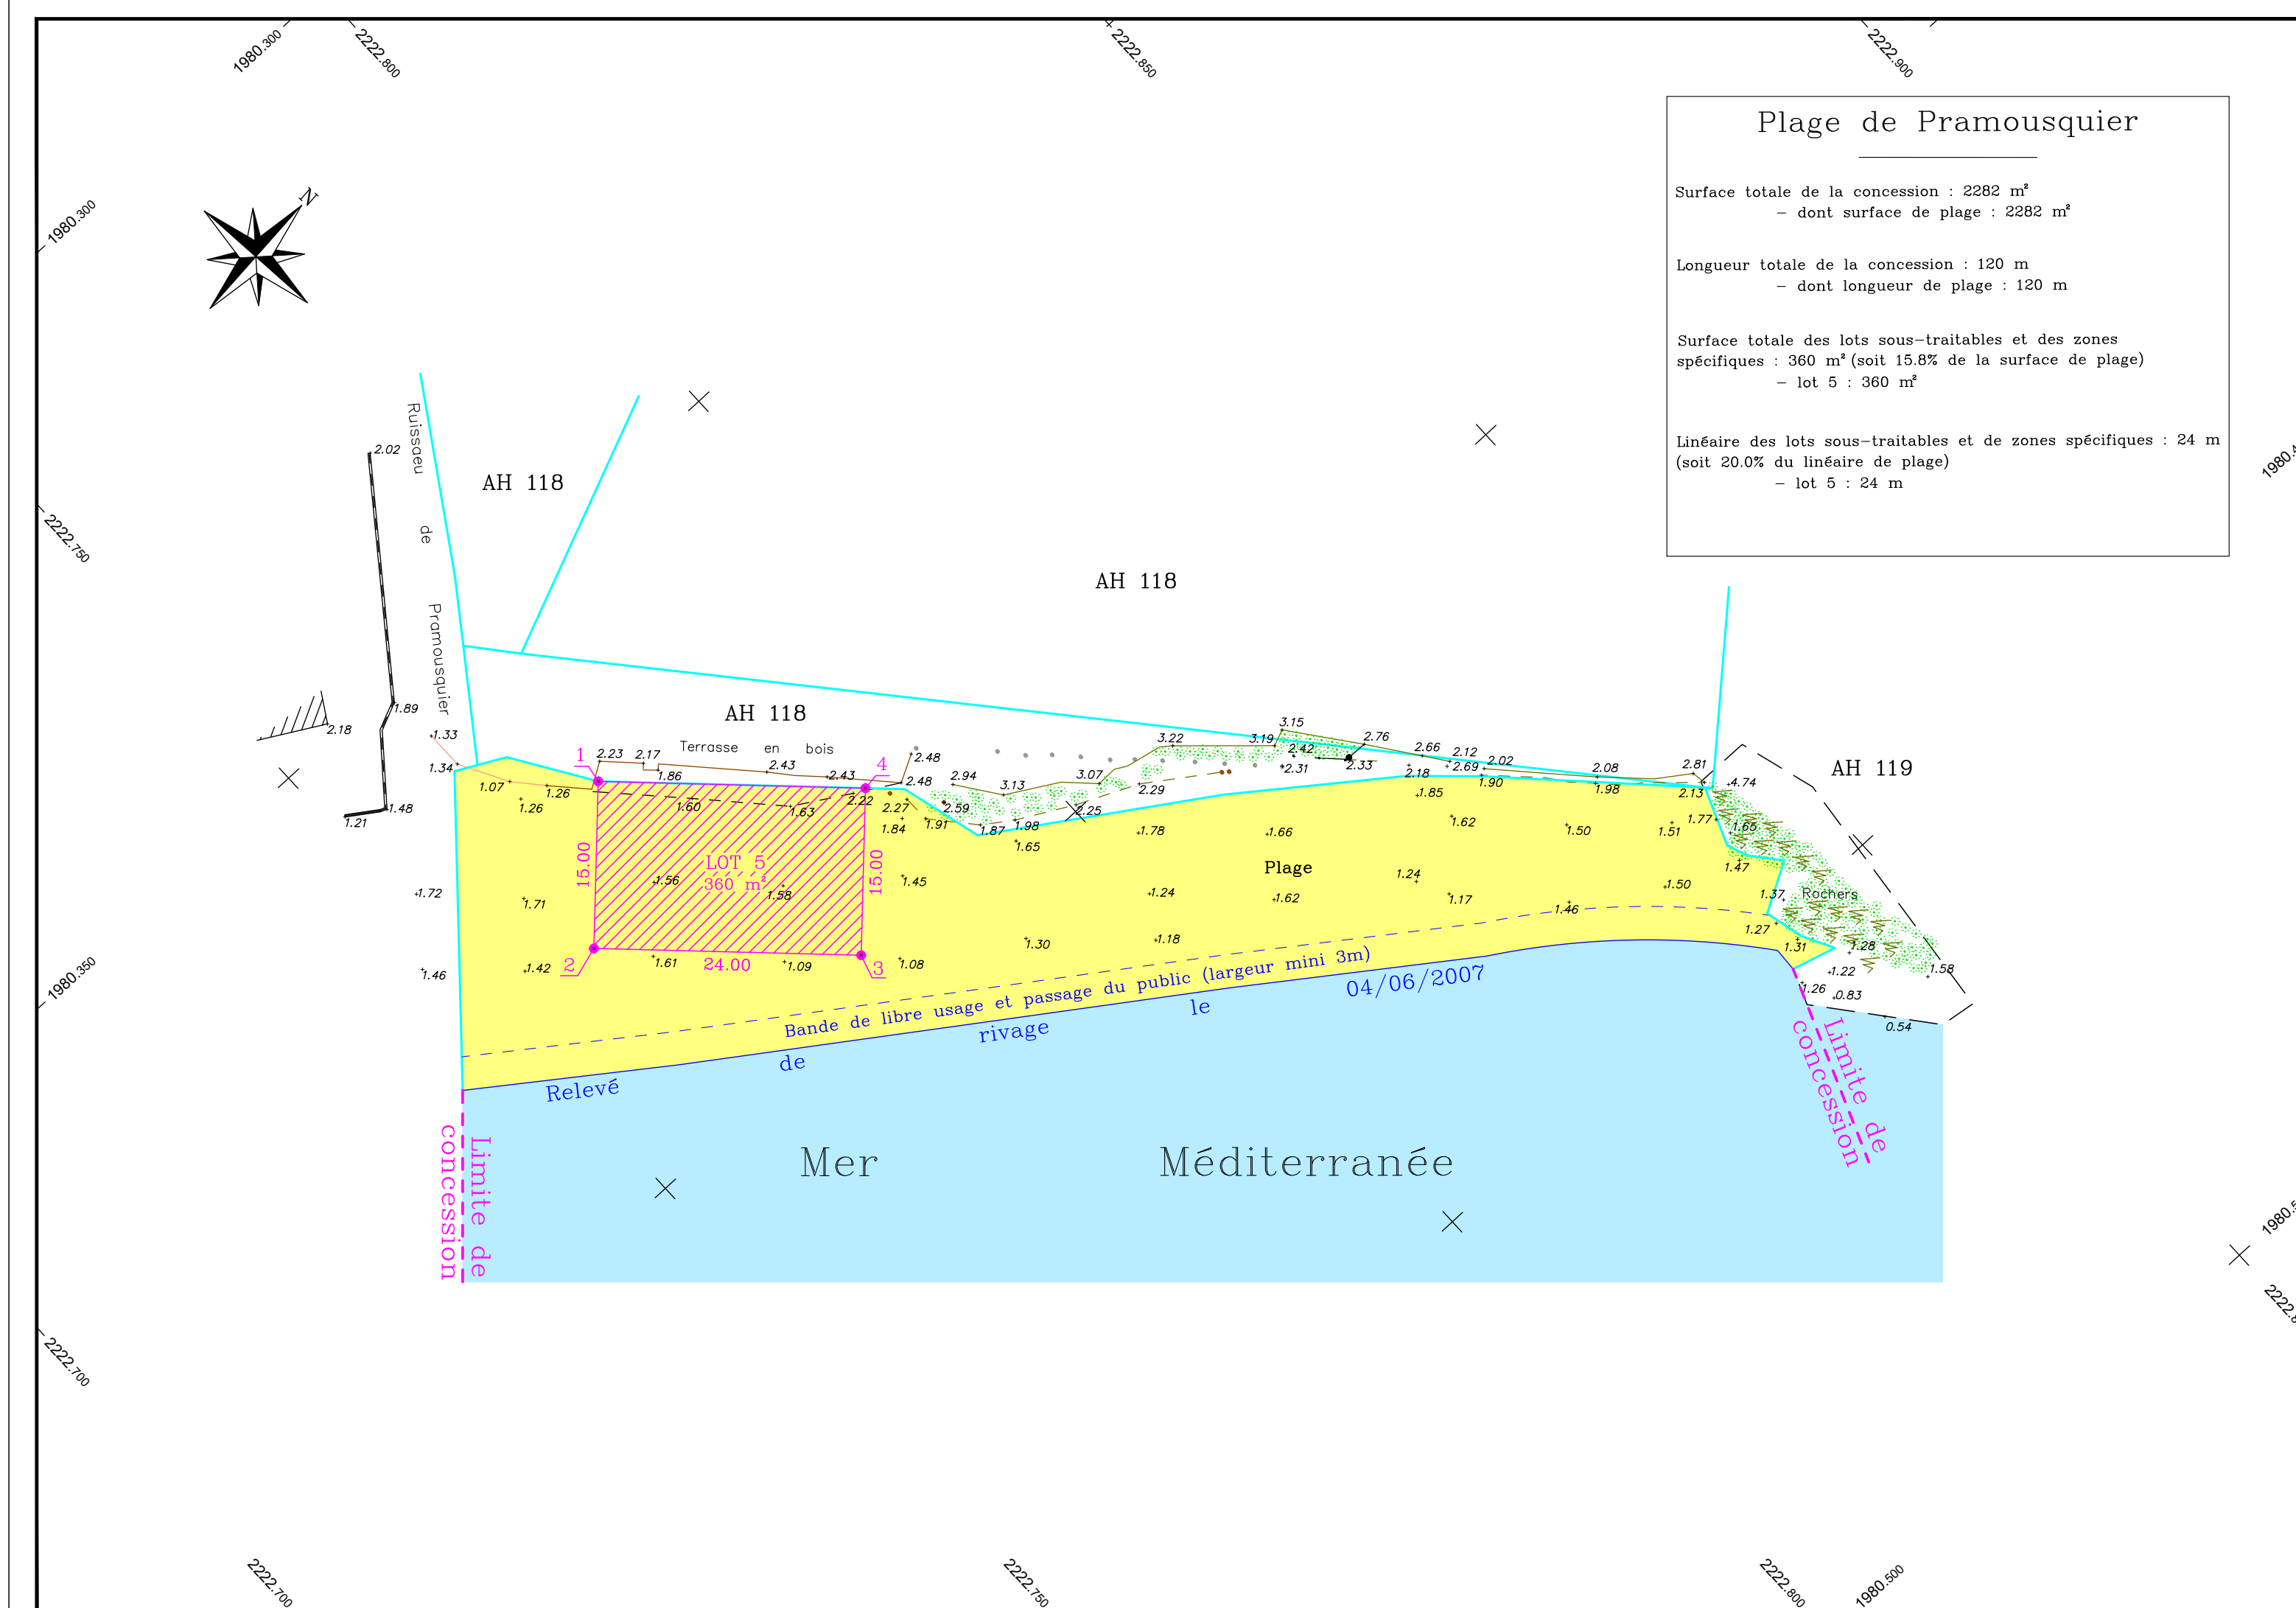

Plage de Pramousquier

Surface totale de la concession : 2282 m²
 dont surface de plage : 2282 m²

Longueur totale de la concession : 120 m
 - dont longueur de plage : 120 m

Surface totale des lots sous-traités et des zones spécifiques : 360 m² (soit 15,8% de la surface de plage)
 - lot 5 : 360 m²

Linéaire des lots sous-traités et de zones spécifiques : 24 m
 (soit 20,0% du linéaire de plage)
 - lot 5 : 24 m

LEGENDE

- Le nivellement est rattaché au système N.G.F. Les coordonnées sont rattachées au système RG93-CC43
- La cotation allométrique est indiquée comme suit : .167
- Les repères stations sont indiqués comme suit :
- L'application du plan cadastral est figurée comme suit :
- Les réseaux sont indiqués comme suit :
 - bouche d'eau
 - plaque d'égout
 - poteau téléphonique

Cheminement pour PMR

Douche publique

Limite de la concession

Plage de sable relevée le 04/06/2007

Emprise des lots sous-traités

Zones spécifiques réservées au stockage de petites installations non motorisées et/ou à un abri pour les zones de mouillages

Bande réservée au libre usage et passage du public (largeur mini = 3m)

Lot 5

X	Y
19803950.01	2222270.77
19803949.80	2222269.82
19803950.48	2222277.10
19803950.07	2222277.83