

Envoyé en préfecture le 29/12/2020
 Reçu en préfecture le 29/12/2020
 Affiché le 29/12/2020
 ID : 083-218301521-20201229-2020_121_29DEC-DE

DEPARTEMENT DU VAR
 COMMUNE du RAYOL CANADEL
 Lieudit " Le Rayol "
 Sections AL et AM
PLAGE DU RAYOL


PLAN D'AMENAGEMENT ET D'EXPLOITATION DE LA PLAGE

Echelle : 1/500

Date	Objet du plan	Réf.	Caractéristiques
15/03/2004	Renouvellement des concessions	240312 - PR0	1982546 2223207
16/04/2004	Complément limite bord de mer		
23/04/2004	Modifications et Mise à jour		
12/08/2004	Modifications et Mise à jour		
07/09/2004	Modifications et Mise à jour		
21/09/2016	Mise à jour loi de Mer	160713	
20/08/2019	Mise à jour loi de Mer		
12/10/2019	Modifications		
05/12/2020	Modifications		


Christophe DUJARDIN
 Gérant Expert
 17 avenue des Bains
 83000 La Seyne-sur-Mer
 Tél : 04 94 71 31 00
 www.cabinetdujardin.com


Patrick SUZANNE
 23 avenue Paul Bonnard
 83000 Saint-François
 Tél : 04 94 67 04 14
 www.cabinetdujardin.com

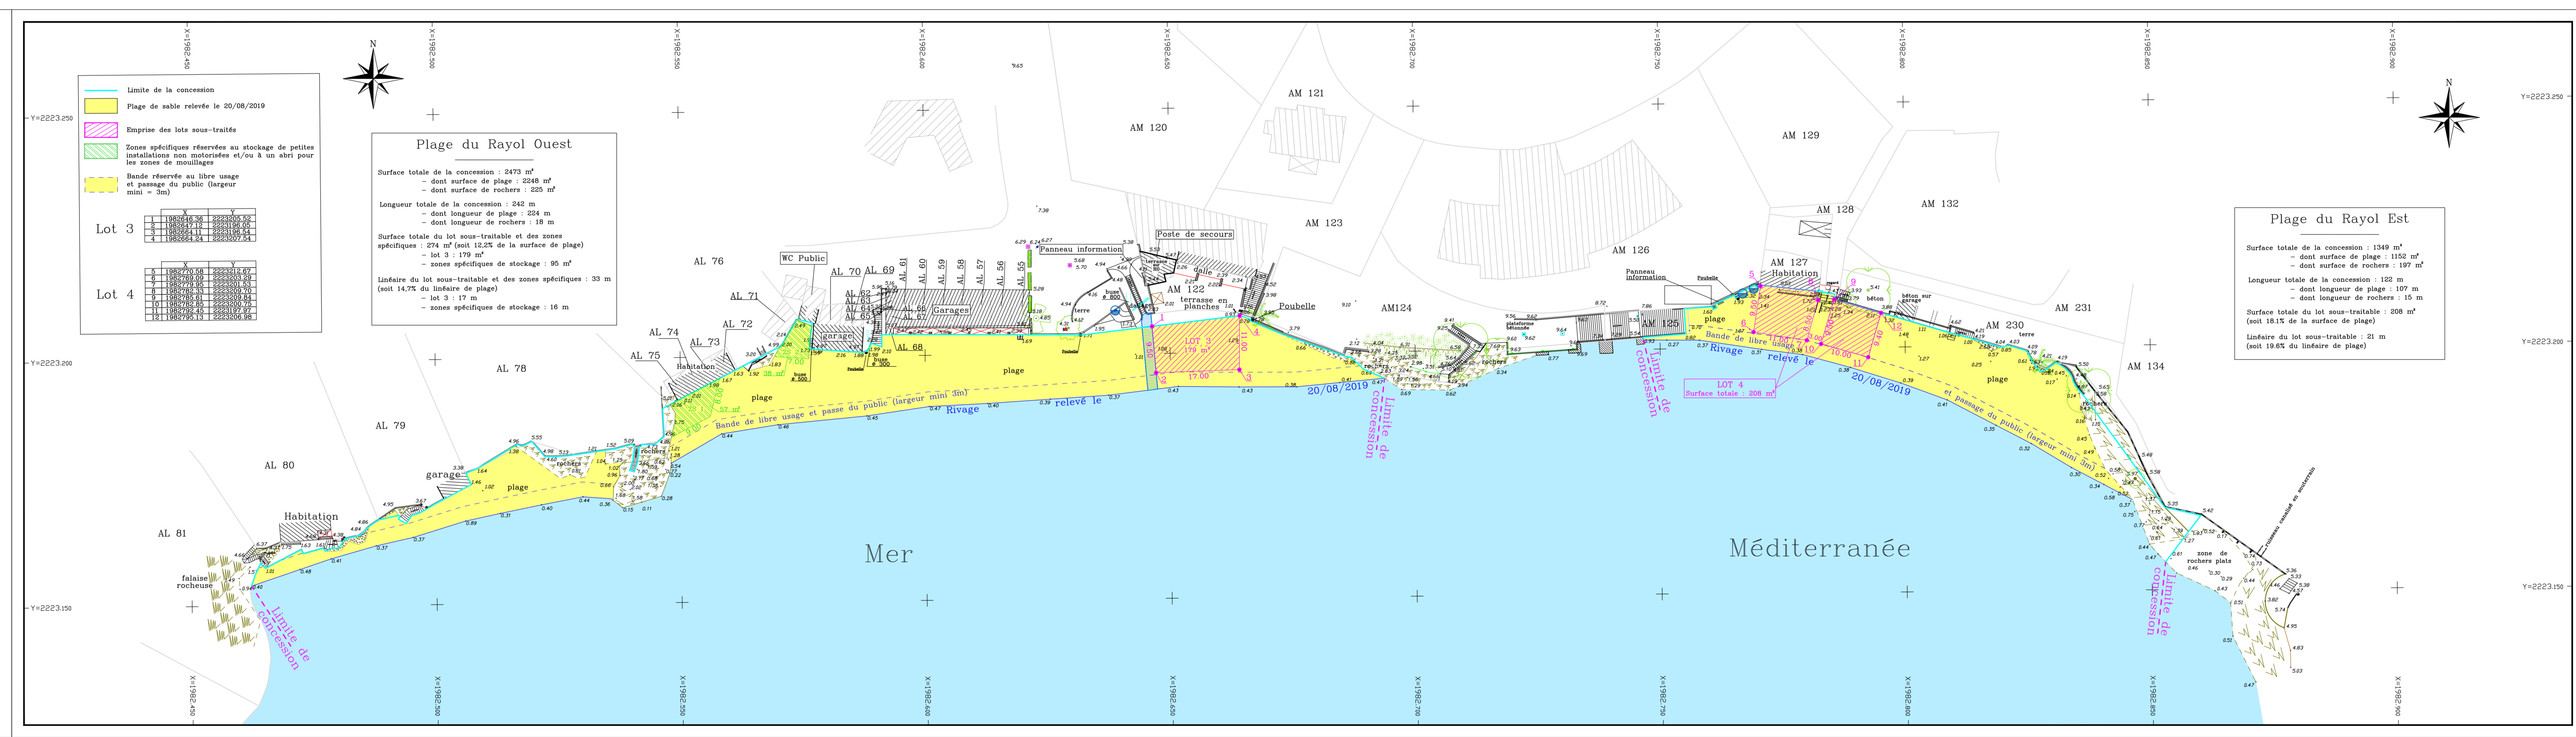

LEGENDE

- Le bornement est relatif au cadastre N°17
- La cotation altimétrique est indiquée en mètres NGF (N 93-96-014)
- Les valeurs indiquées sont indiquées en mètres NGF
- L'application de plan cadastre est indiquée en mètres NGF

Les zones sont indiquées comme suit :
 - borne d'axe : [symbole] place d'alignement : [symbole] parcelle cadastrale : [symbole]
 - bornes : [symbole]
 - Les concessions indiquées avec nature, altitude et distance sont figurées à leur emplacement réel sur le terrain.

Symboles pour :
 - concession pour PMS : [symbole]
 - zone piétonne : [symbole]
 - zone de jeux : [symbole]
 - zone de repos : [symbole]
 - zone de service : [symbole]

- bornement pour PMS : [symbole]
 - borne piétonne : [symbole]